


Схема бытового городка

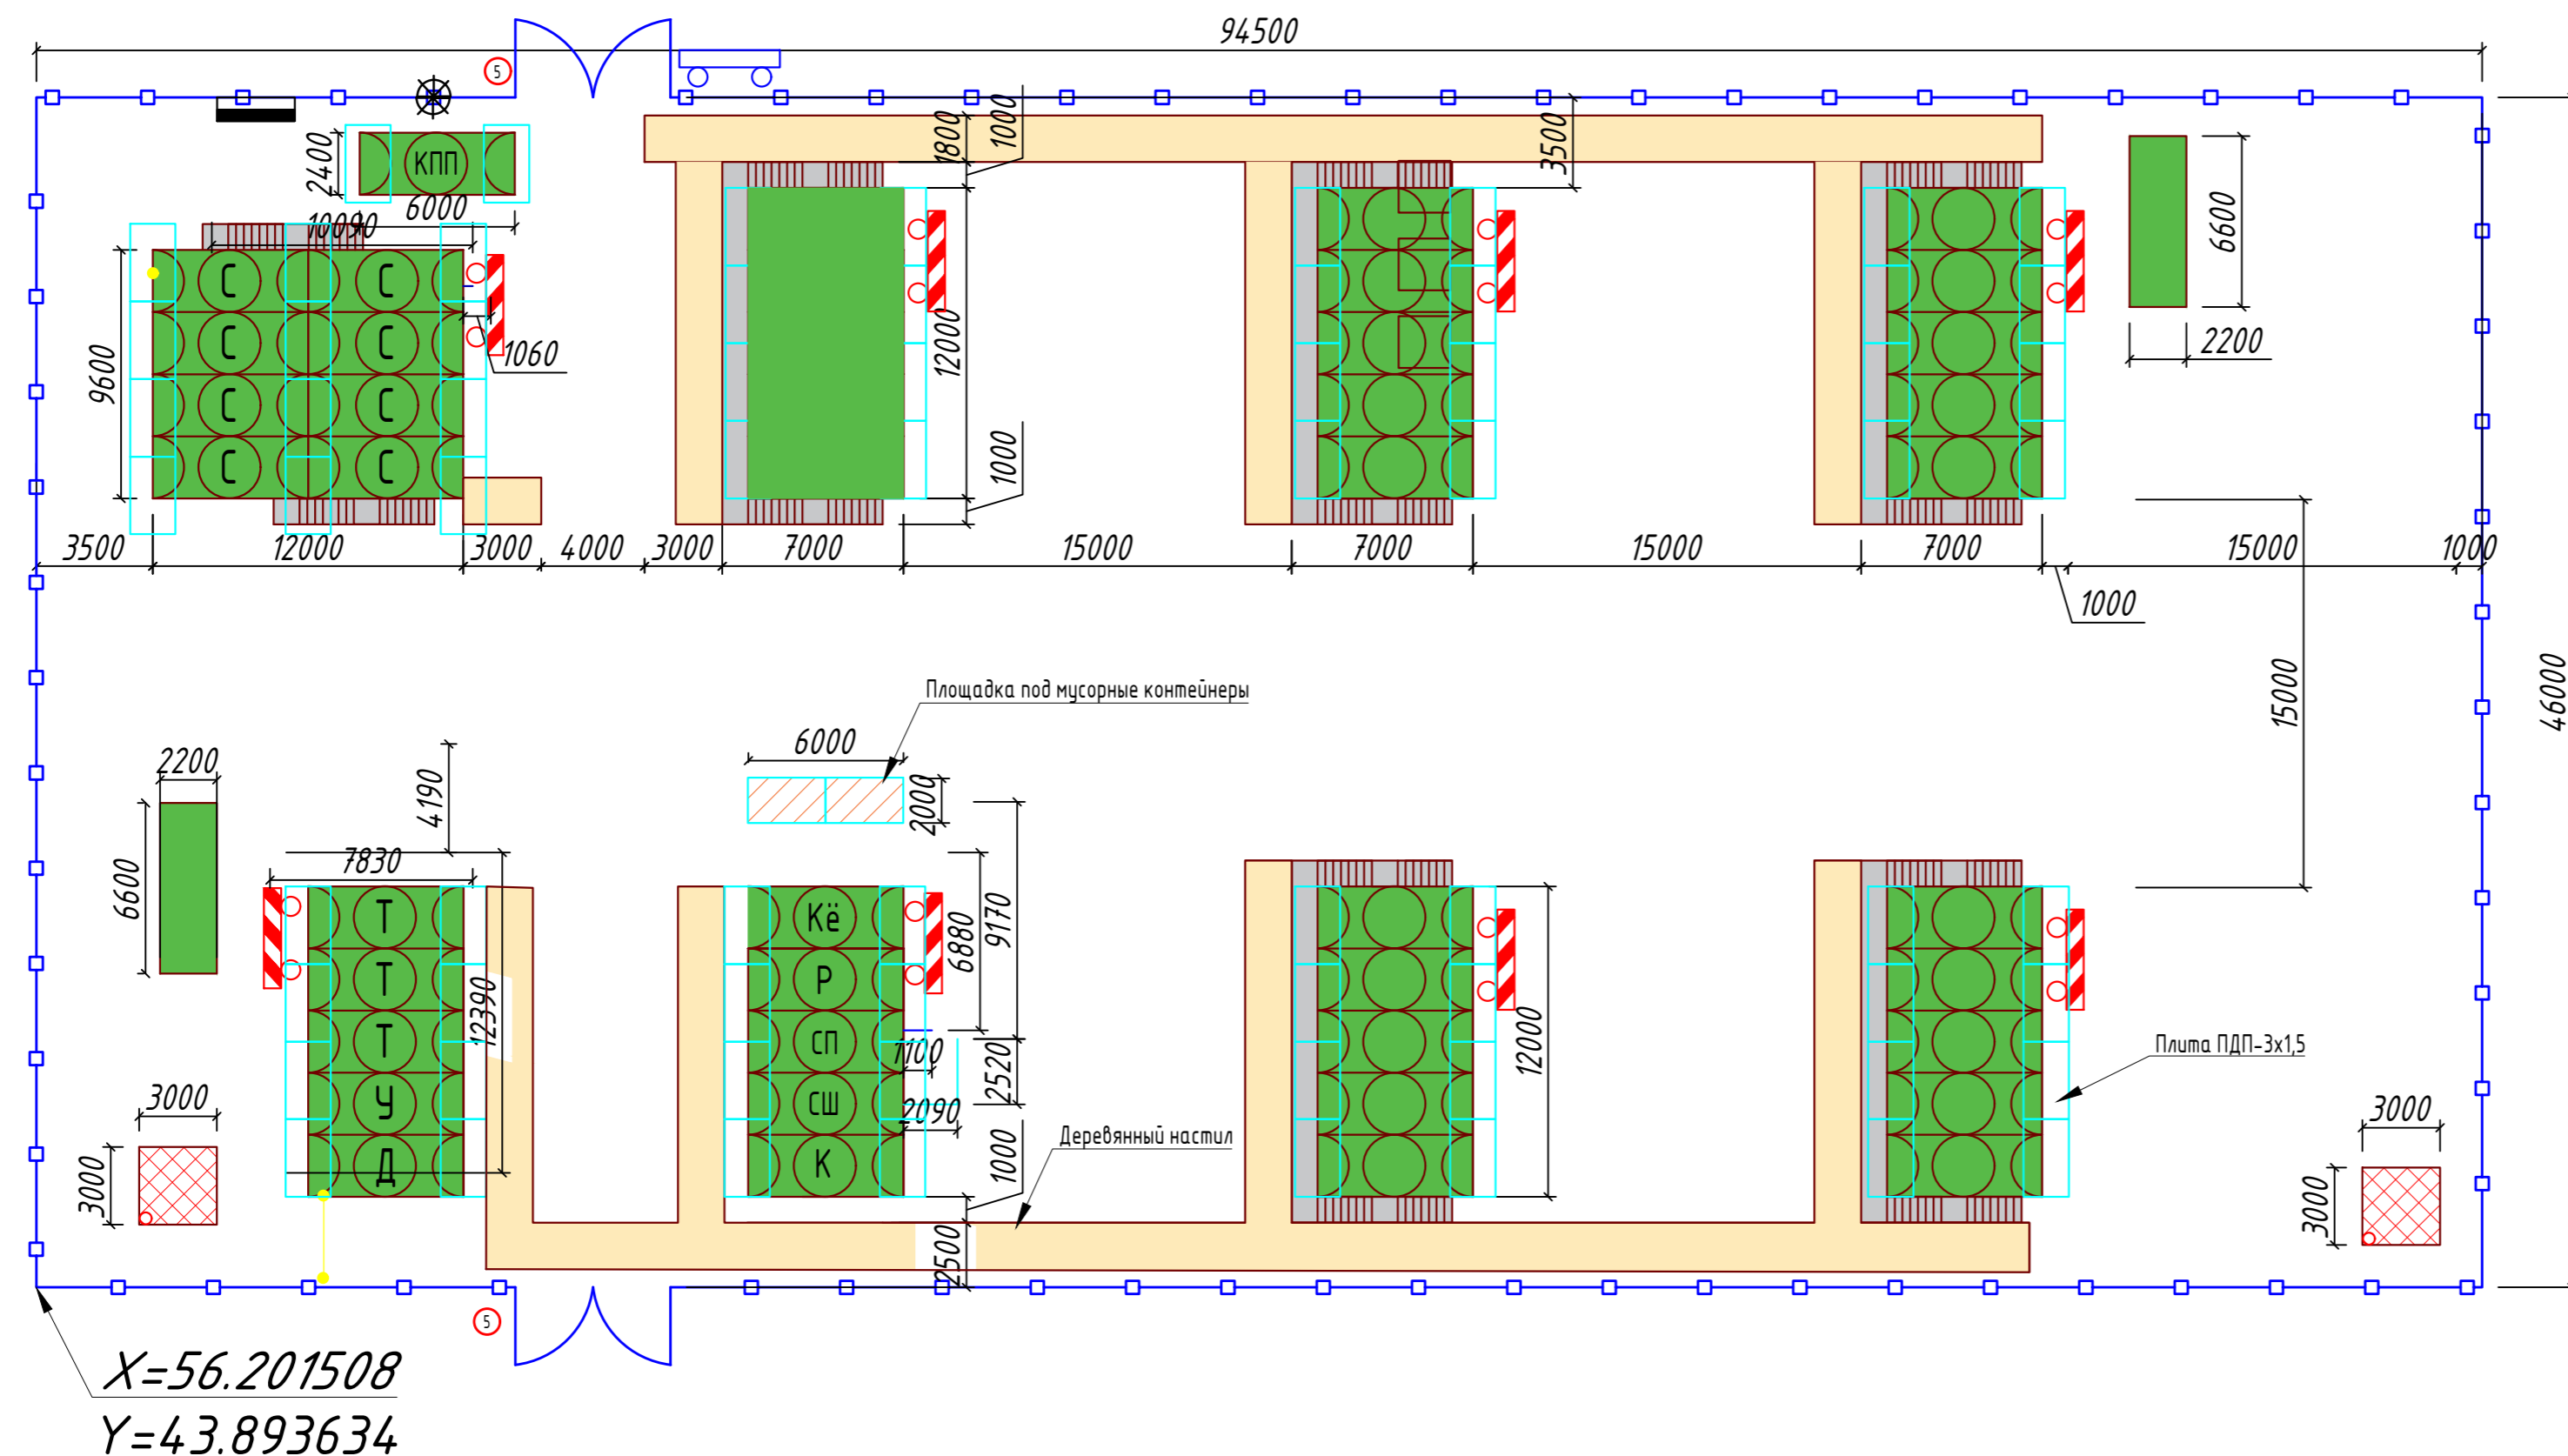

УСЛОВНЫЕ ОБОЗНАЧЕНИЯ

	Бытовое помещение для проживания (в 2 яруса)
	Санитарно-бытовое помещение (столовая, в 2 яруса)
	Санитарно-бытовое помещение (туалет)
	Санитарно-бытовое помещение (душ)
	Санитарно-бытовое помещение (раздевалка)
	Санитарно-бытовое помещение для мытья
	Санитарно-бытовое помещение (сушильная)
	Санитарно-бытовое помещение (сушильная-прачечная)
	Бытовое помещение коменданта
	Санитарно-бытовое помещение (кубовая ёмкость)
	КПП
	Ёмкость для воды 25м3
	Временное ограждение
	Щит освещения
	Щит с противопожарным инвентарем
	Временные ворота (6 м) с калиткой
	Накопительный септик
	Водозаборная скважина
	Лестница
	ТКО (твердые коммунальные отходы)
	Площадка для курения (с огнетушителем)
	Пржектор освещения
	Контур заземления
	Информационный щит
	Знак "Ограничение максимальной скорости"
	Линия временного электроснабжения освещения
	Наружный водопровод

Согласовано

Инф. ? подг. Подп. и дата Взам. инф. ?

					Нижегородская область, Богородский район, участок, прилегающий к п.Новинки.	
Изм.	Колич	Лист	Подпись	Дата		
					Многоквартирный дом со встроенно-пристроенными помещениями общественного назначения	
					Схема компоновки бытового городка для постоянного проживания	